


Coupe A-A

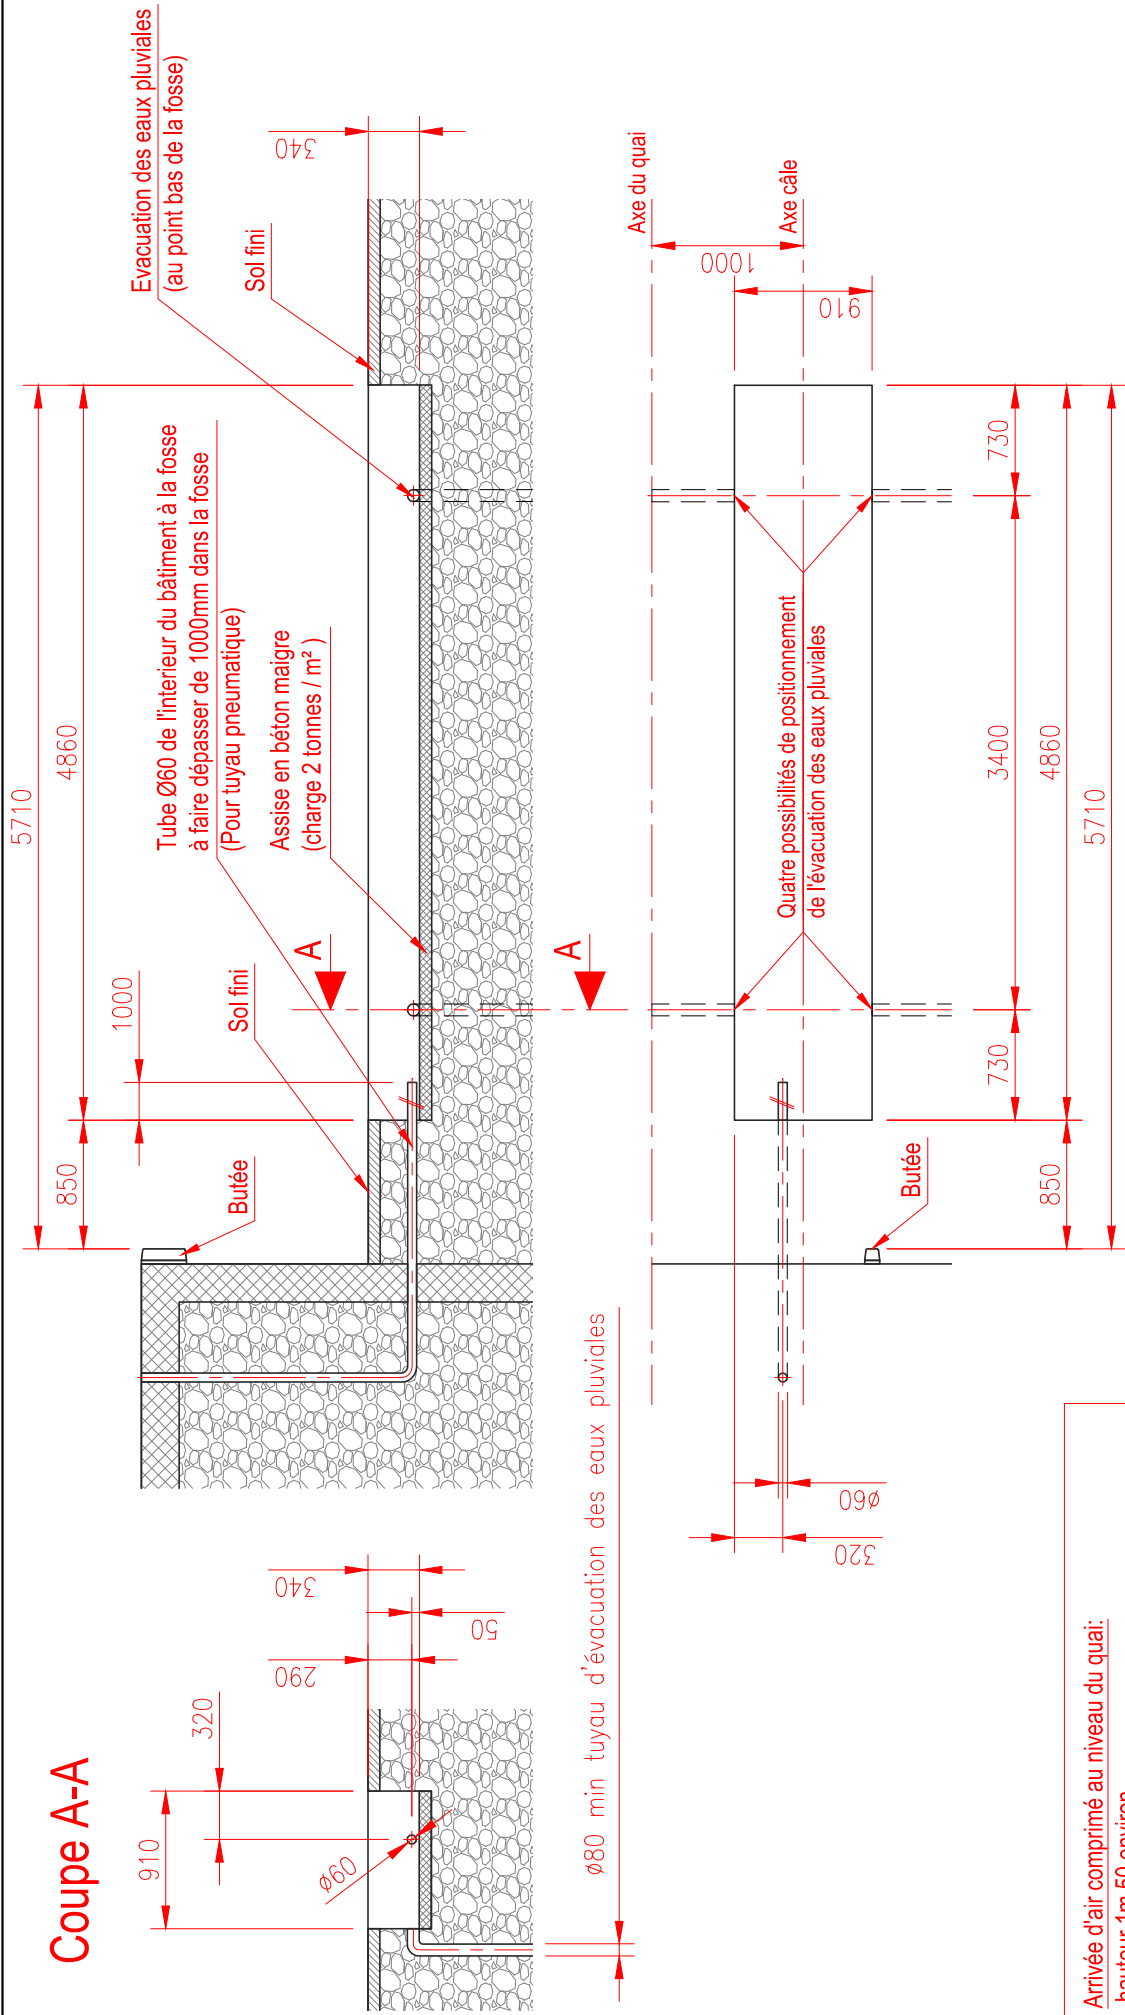

Arrivée d'air comprimé au niveau du quai:
 - hauteur 1m 50 environ
 - côté boîtier de commande de rampe ajustable
 - qualité de l'air : air SEC (-20°) / 6 bars / 2 m³/h -tuyau Ø15/21
 - point de rosée inférieur ou égal à -10°C

Arrivée d'électricité au niveau du quai:
 -220V
 -10A



Schéma d'implantation		N°: 20-43-01-SI001-F	Date: 11.10.2011	Ech: 1:50
Désignation:	Plan de fosse			
Type d'installation:	RS Calmatic			
RIEDER Systems SA - Route du Verney 13 - 1070 Puidoux - Tel. 0848 848 650 - Fax 0848 848 651 www.riedersystems.ch - info@riedersystems.ch				