






LVP	C
< ou = 3800	220
> 3800	360

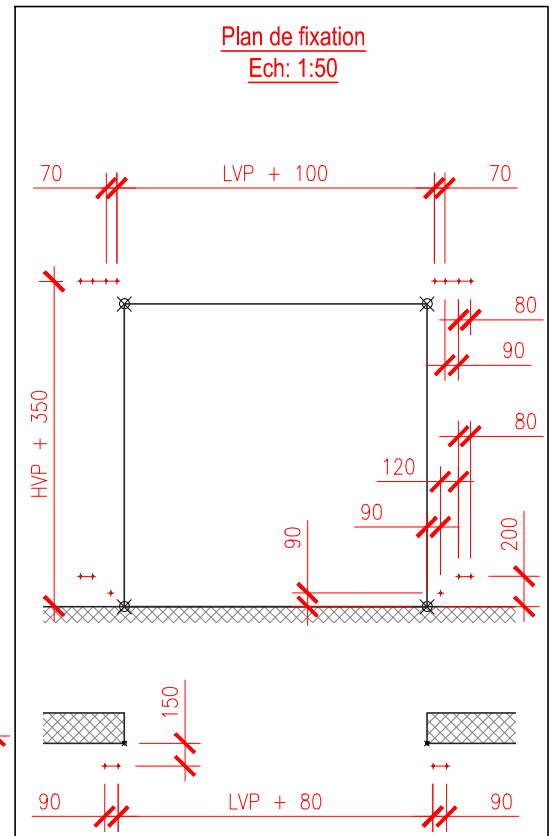



**⚠ Largeur vide de passage max 6000 mm  
Hauteur vide de passage max 3000 mm**

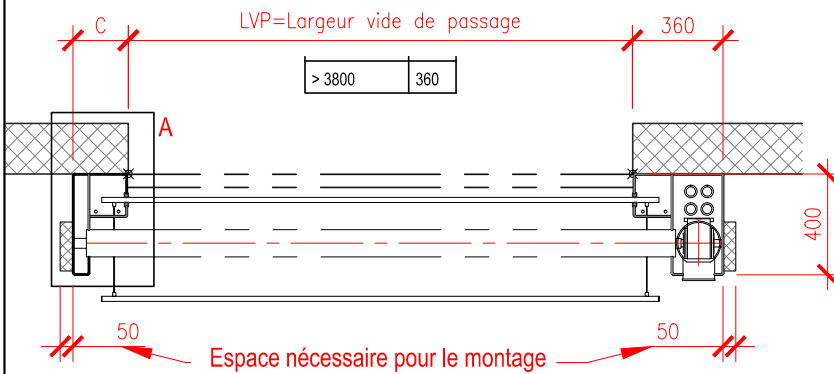

<b>Schéma d'implantation</b>		N°: 00-01-18-SI001-F	Date: 15.11.2010	Ech: 1:30
Désignation:	Plan d'encombrement sans cache			
Type d'installation:	Porte rapide à enroulement, type RS-3000 R			
RIEDER Systems SA - Route du Verney 13 - 1070 Puidoux - Tel. 0848 848 650 - Fax 0848 848 651 www.riedersystems.ch - info@riedersystems.ch				

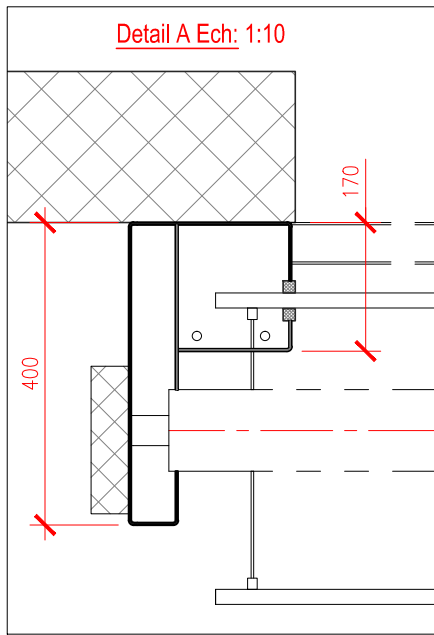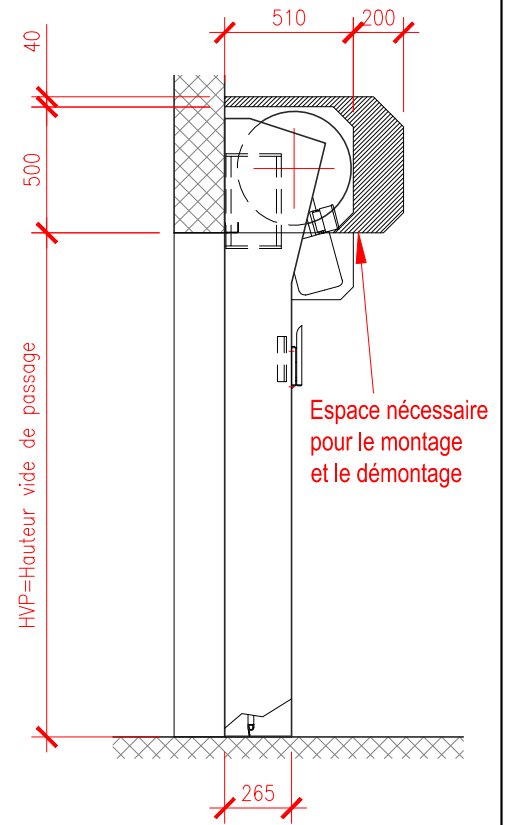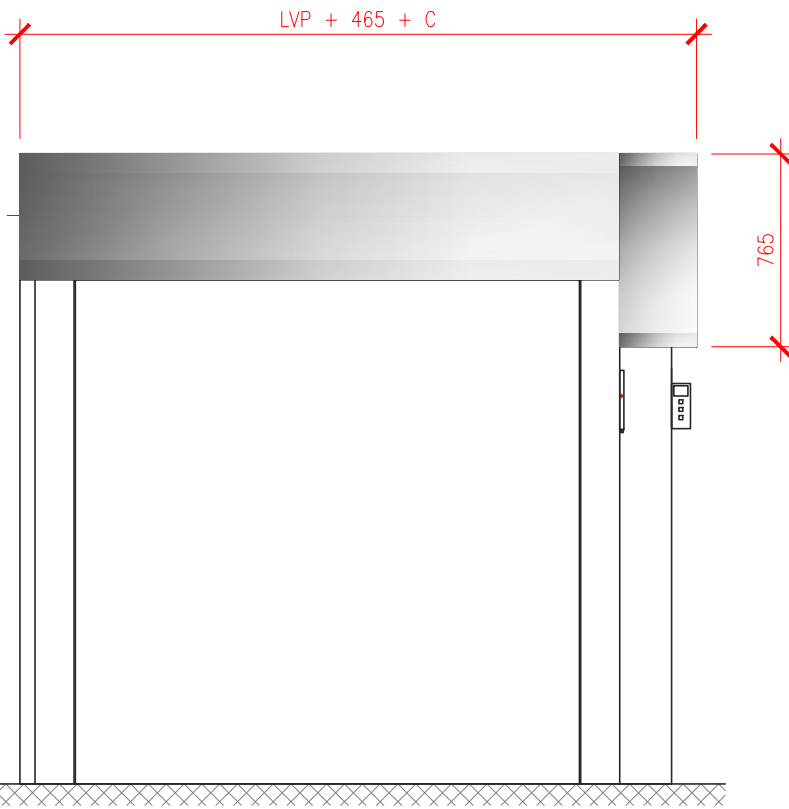



LVP	C
< ou = 3800	220
> 3800	360

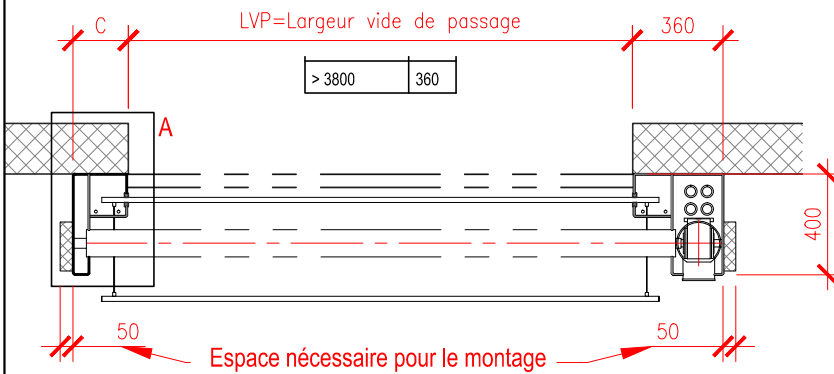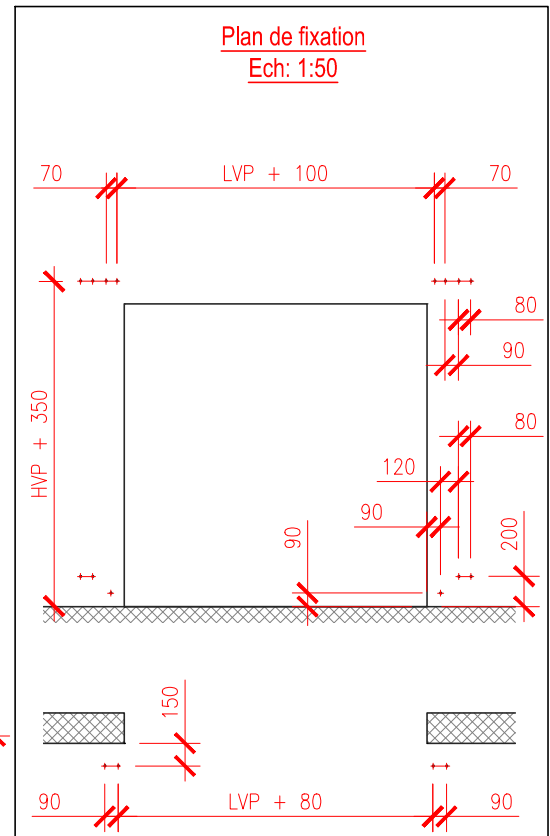



**⚠ Largeur vide de passage max 6000 mm  
Hauteur vide de passage max 3000 mm**



<b>Schéma d'implantation</b>		N°: 00-01-18-SI002-F	Date: 15.11.2010	Ech: 1:30
Désignation:	Plan d'encombrement avec cache			
Type d'installation:	Porte rapide à enroulement, type RS-3000 R			
RIEDER Systems SA - Route du Verney 13 - 1070 Puidoux - Tel. 0848 848 650 - Fax 0848 848 651 www.riedersystems.ch - info@riedersystems.ch				

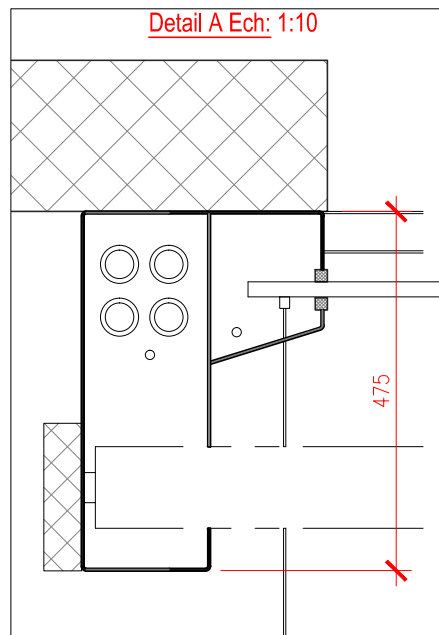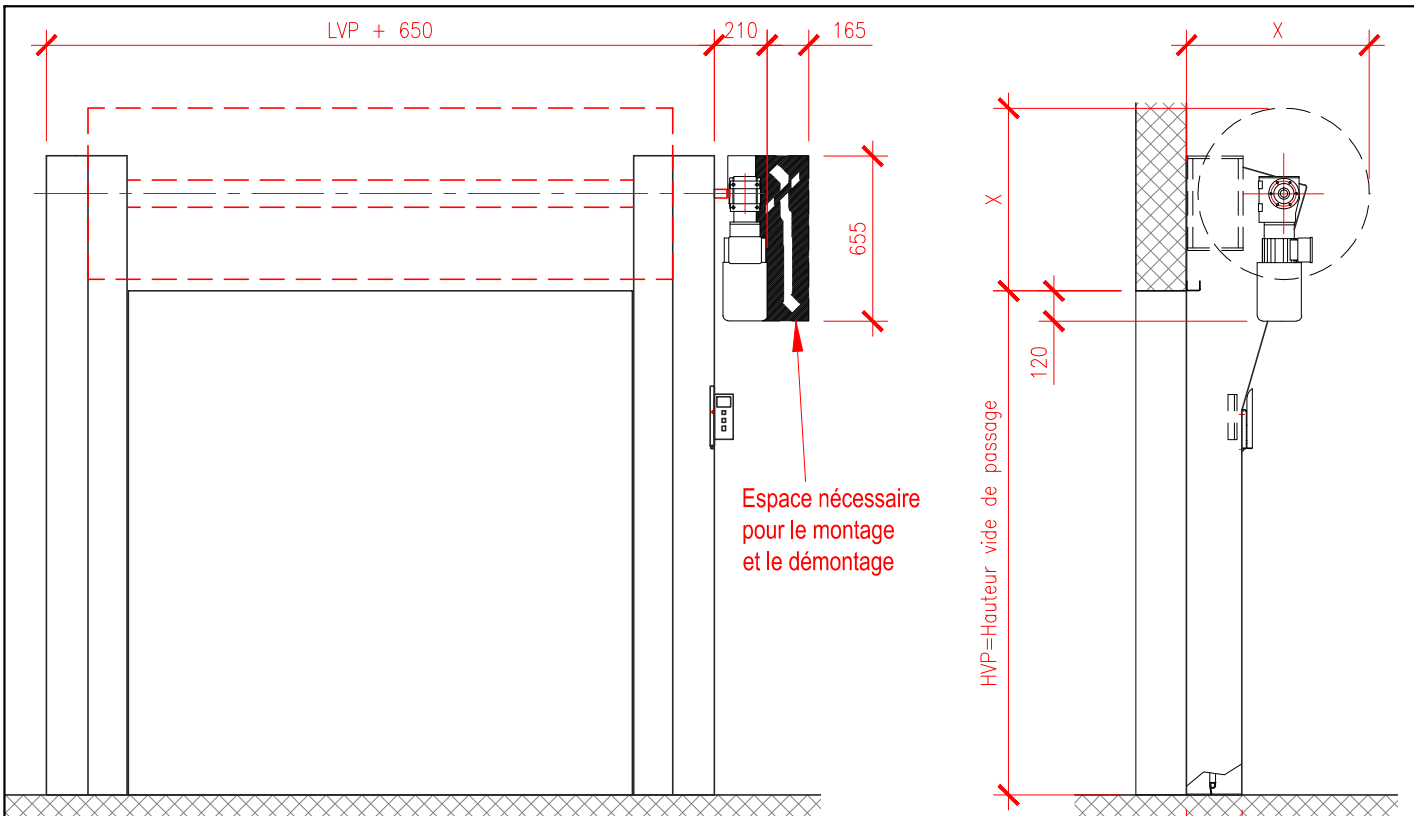

HVP	X
< ou = 3250	700
> 3250	725

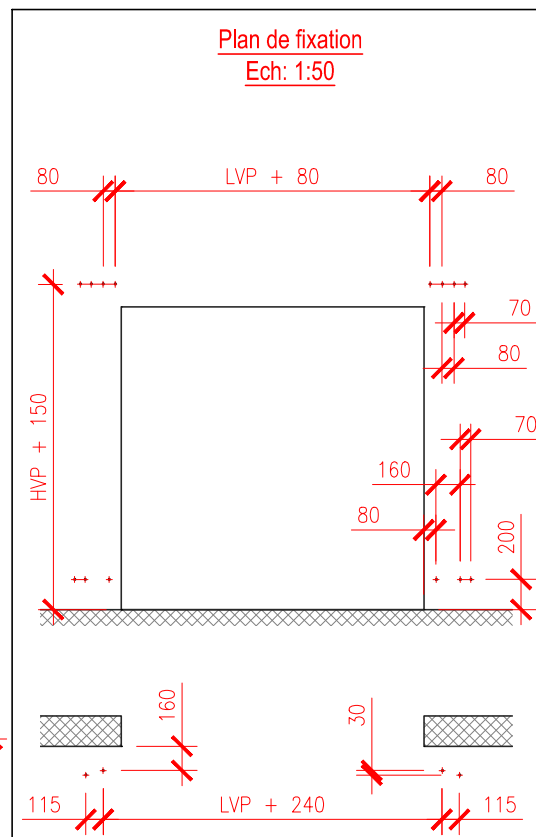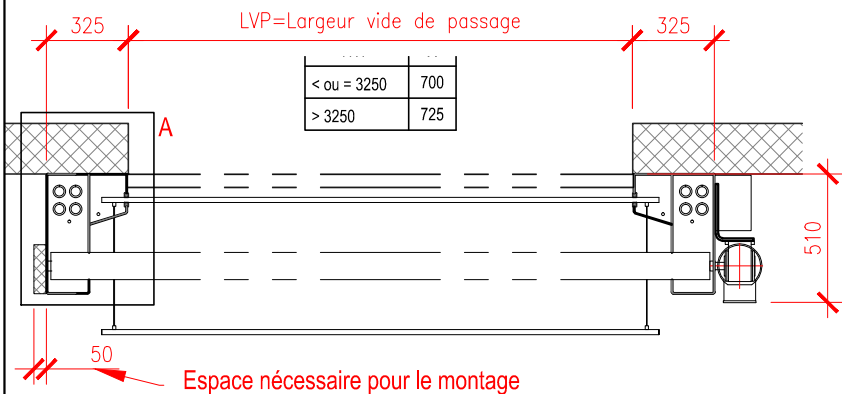

**⚠** Largeur vide de passage max 5000 mm  
Hauteur vide de passage max 5000 mm





Schéma d'implantation

N°: 00-01-18-SI003-F Date: 15.11.2010 Ech: 1:30



Désignation: Plan d'encombrement sans cache

Type d'installation: Porte rapide à enroulement, type RS-3000 L

RIEDER Systems SA - Route du Verney 13 - 1070 Puidoux - Tel. 0848 848 650 - Fax 0848 848 651  
www.riedersystems.ch - info@riedersystems.ch

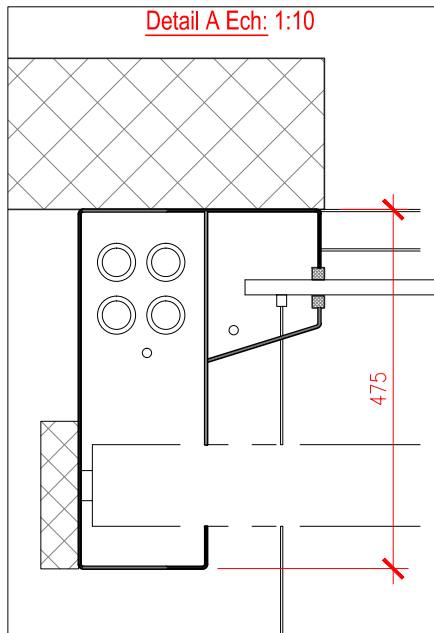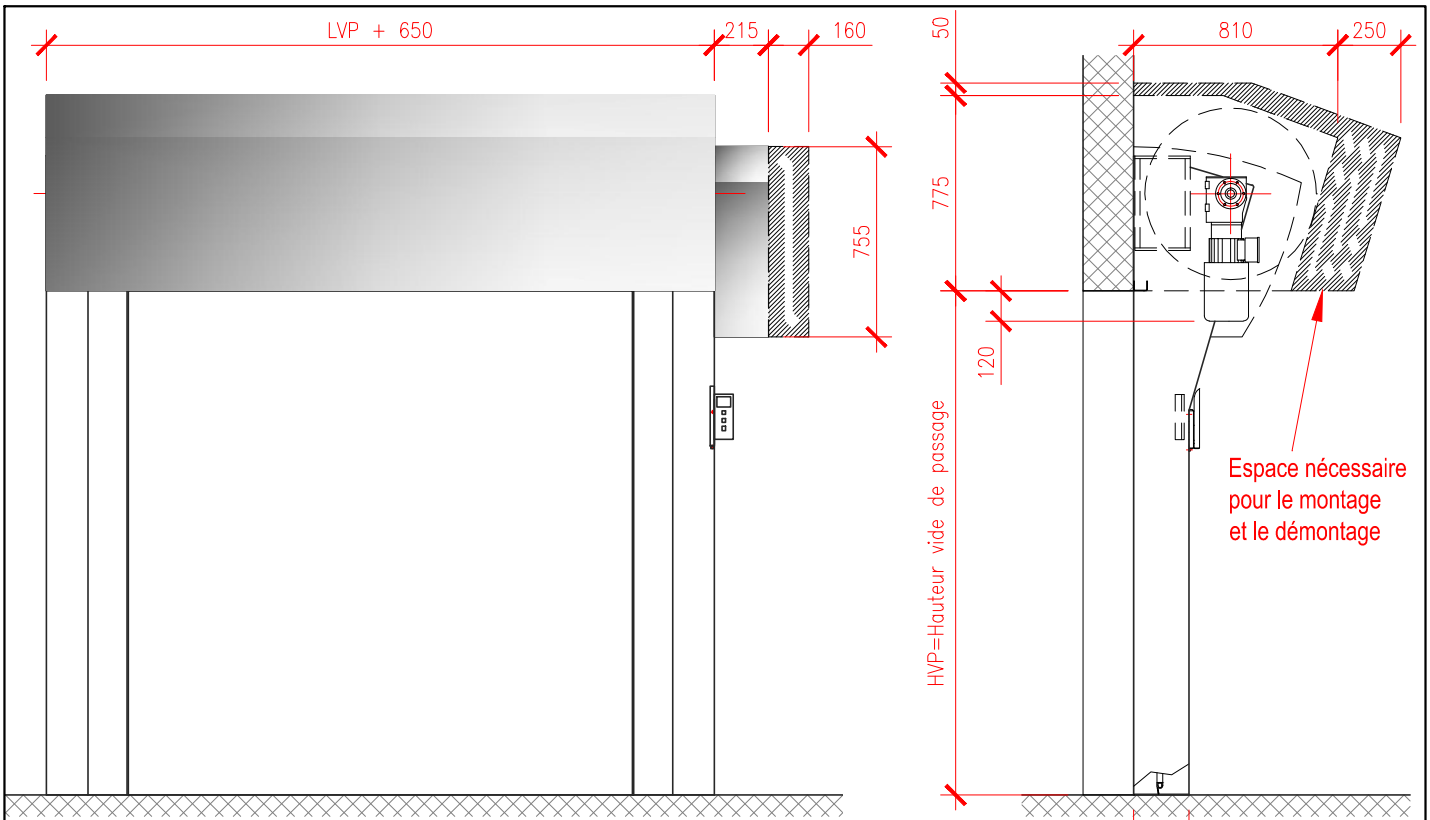

HVP	X
< ou = 3250	700
> 3250	725

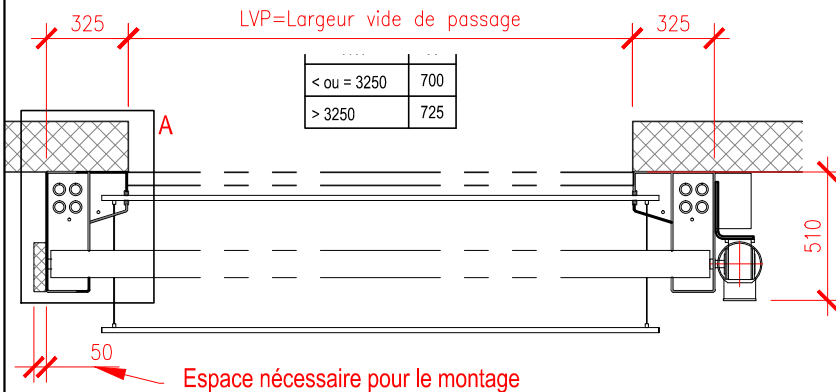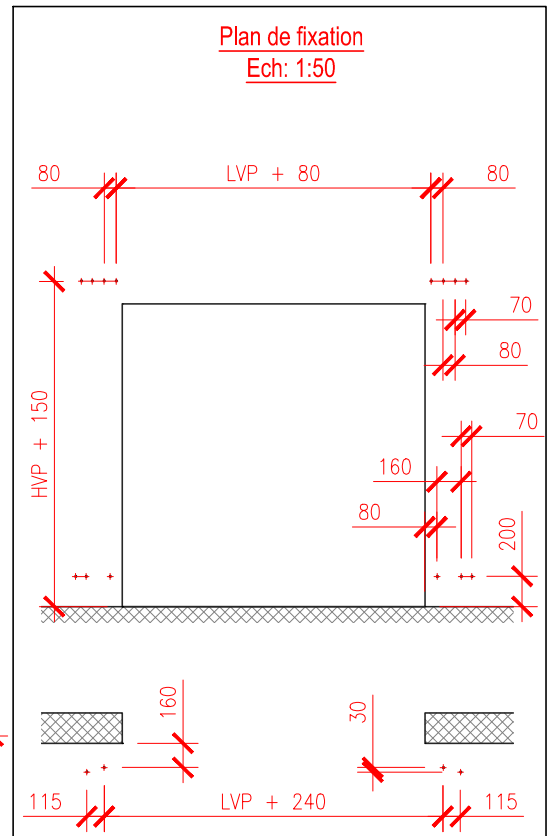

**⚠ Largeur vide de passage max 5000 mm  
Hauteur vide de passage max 5000 mm**





**Schéma d'implantation**

N°: 00-01-18-SI004-F Date: 15.11.2010 Ech: 1:30



Désignation: Plan d'encombrement avec cache

Type d'installation: Porte rapide à enroulement, type RS-3000 L

RIEDER Systems SA - Route du Verney 13 - 1070 Puidoux - Tel. 0848 848 650 - Fax 0848 848 651  
www.riedersystems.ch - info@riedersystems.ch

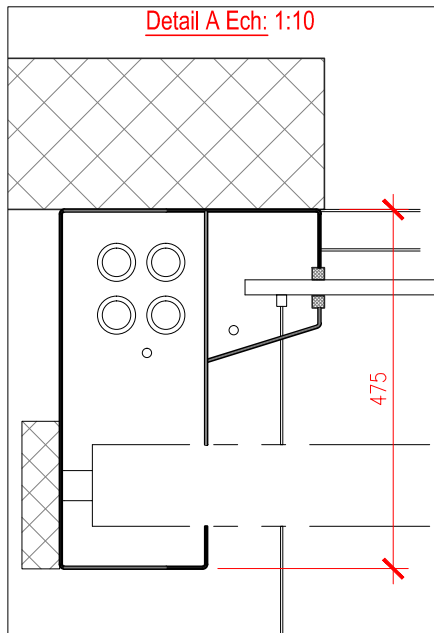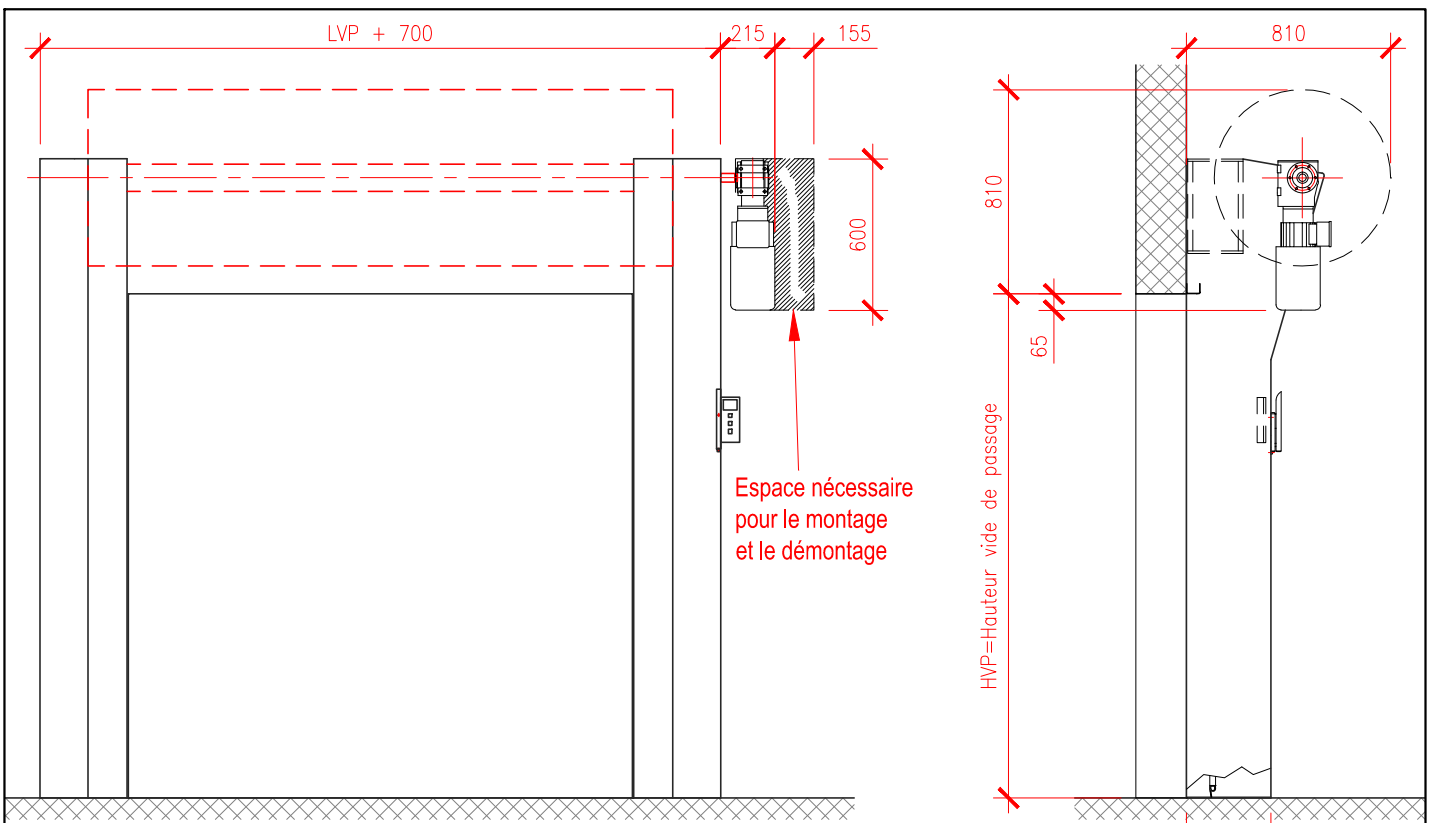

HVP	X
< ou = 3250	700
> 3250	725

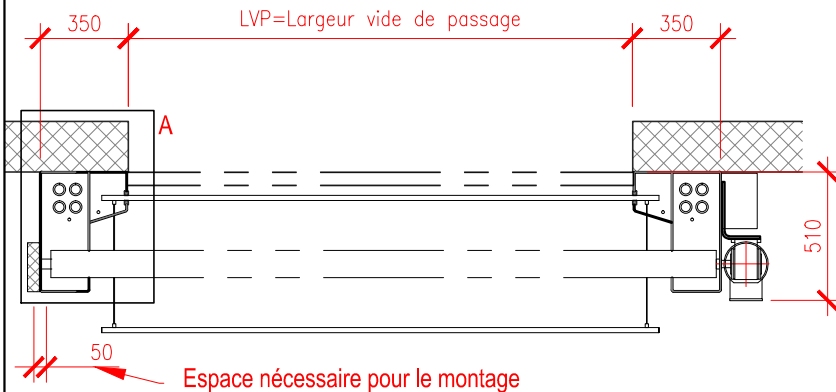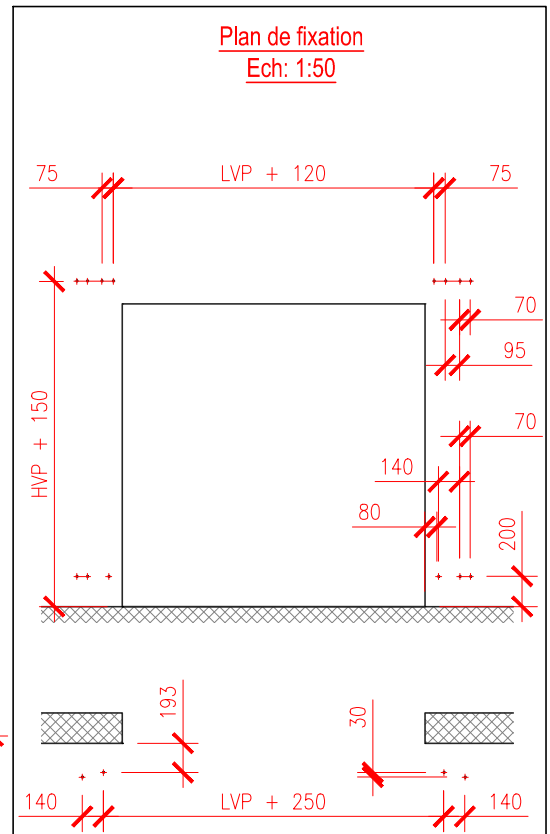

**⚠ Largeur vide de passage max 5000 mm  
Hauteur vide de passage max 5000 mm**

**RIEDER**  
Systems



**Schéma d'implantation**

N°: 00-01-18-SI005-F Date: 15.11.2010 Ech: 1:30



Désignation: Plan d'encombrement sans cache

Type d'installation: Porte rapide à enroulement, type RS-3000 XXL

RIEDER Systems SA - Route du Verney 13 - 1070 Puidoux - Tel. 0848 848 650 - Fax 0848 848 651  
www.riedersystems.ch - info@riedersystems.ch

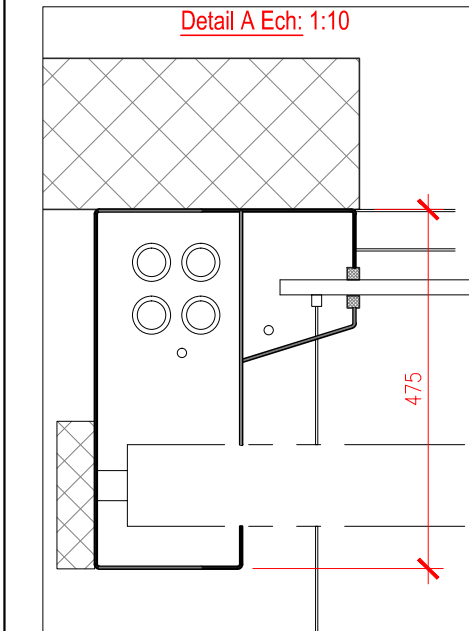
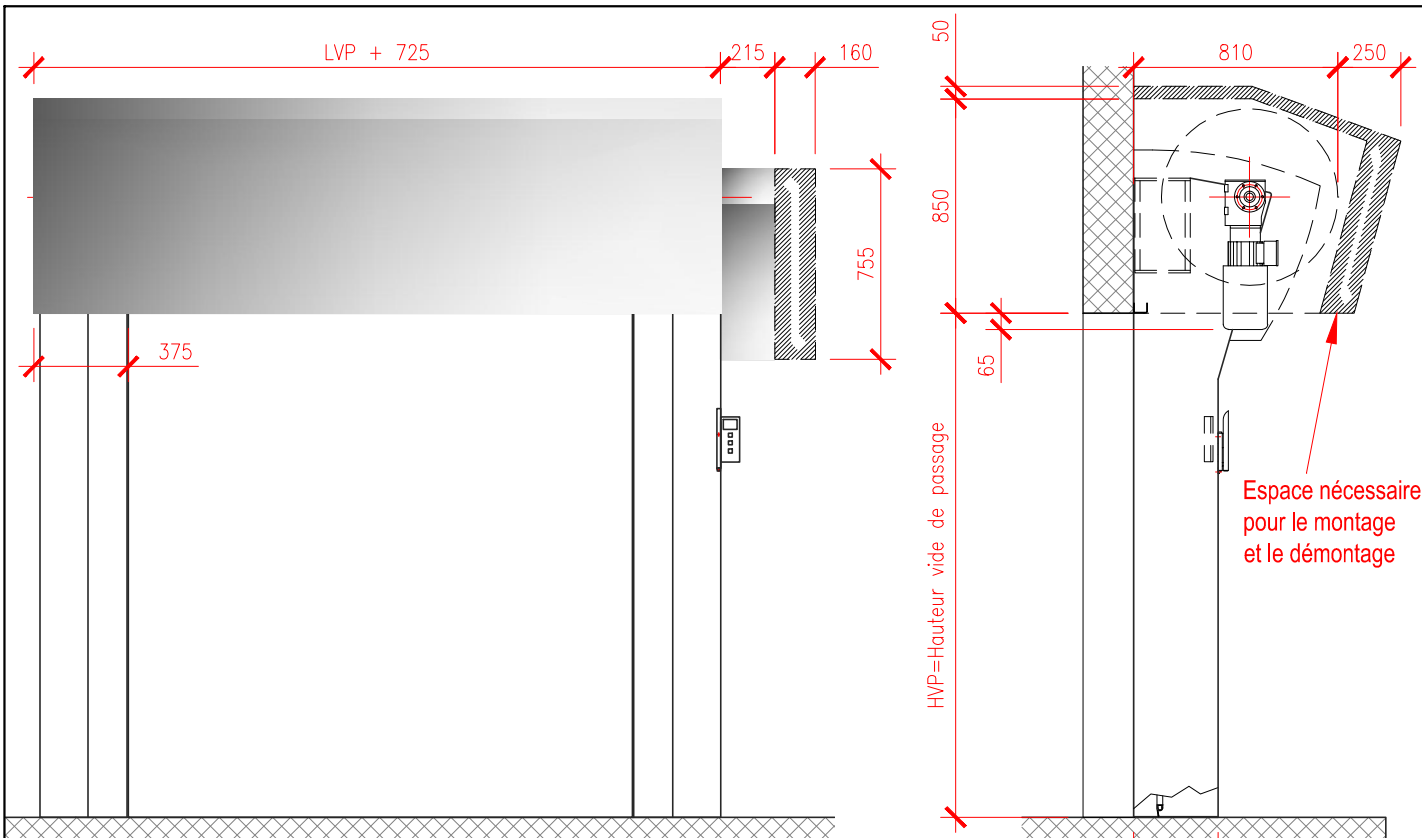


HVP	X
< ou = 3250	700
> 3250	725

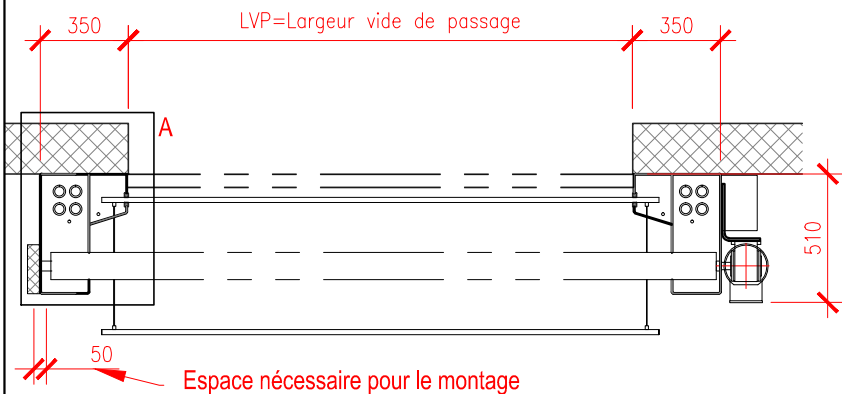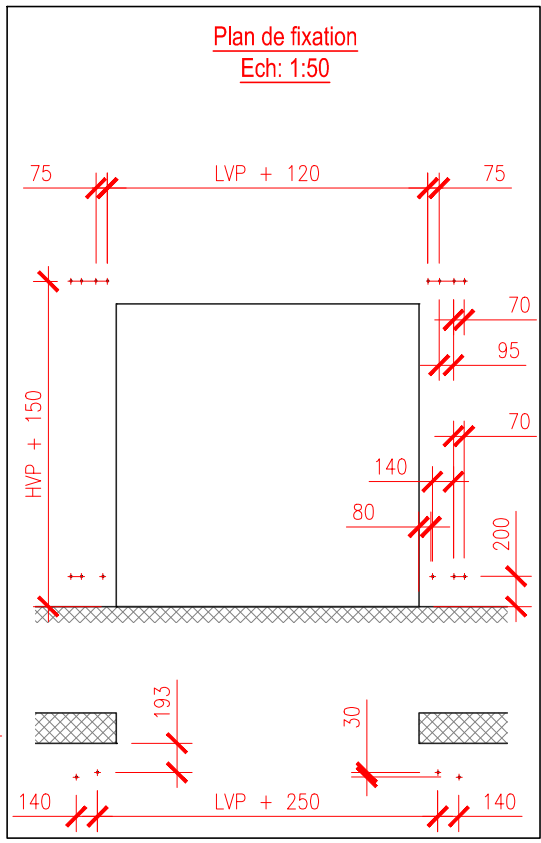


**⚠ Largeur vide de passage max 5000 mm  
Hauteur vide de passage max 5000 mm**

<b>Schéma d'implantation</b>		N°: 00-01-18-SI006-F	Date: 15.11.2010	Ech: 1:30
Désignation:	Plan d'encombrement avec cache			
Type d'installation:	Porte rapide à enroulement, type RS-3000 XXL			
RIEDER Systems SA - Route du Verney 13 - 1070 Puidoux - Tel. 0848 848 650 - Fax 0848 848 651 www.riedersystems.ch - info@riedersystems.ch				

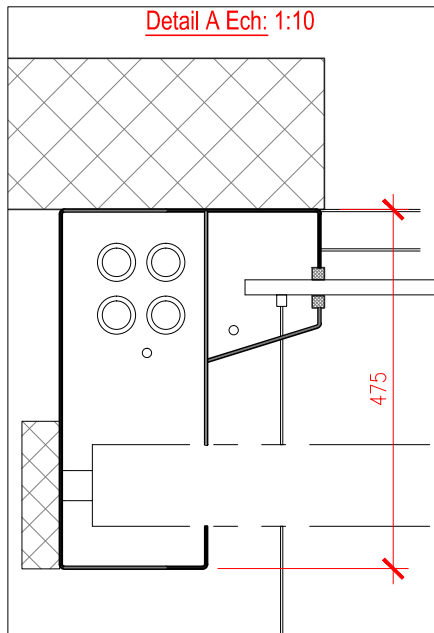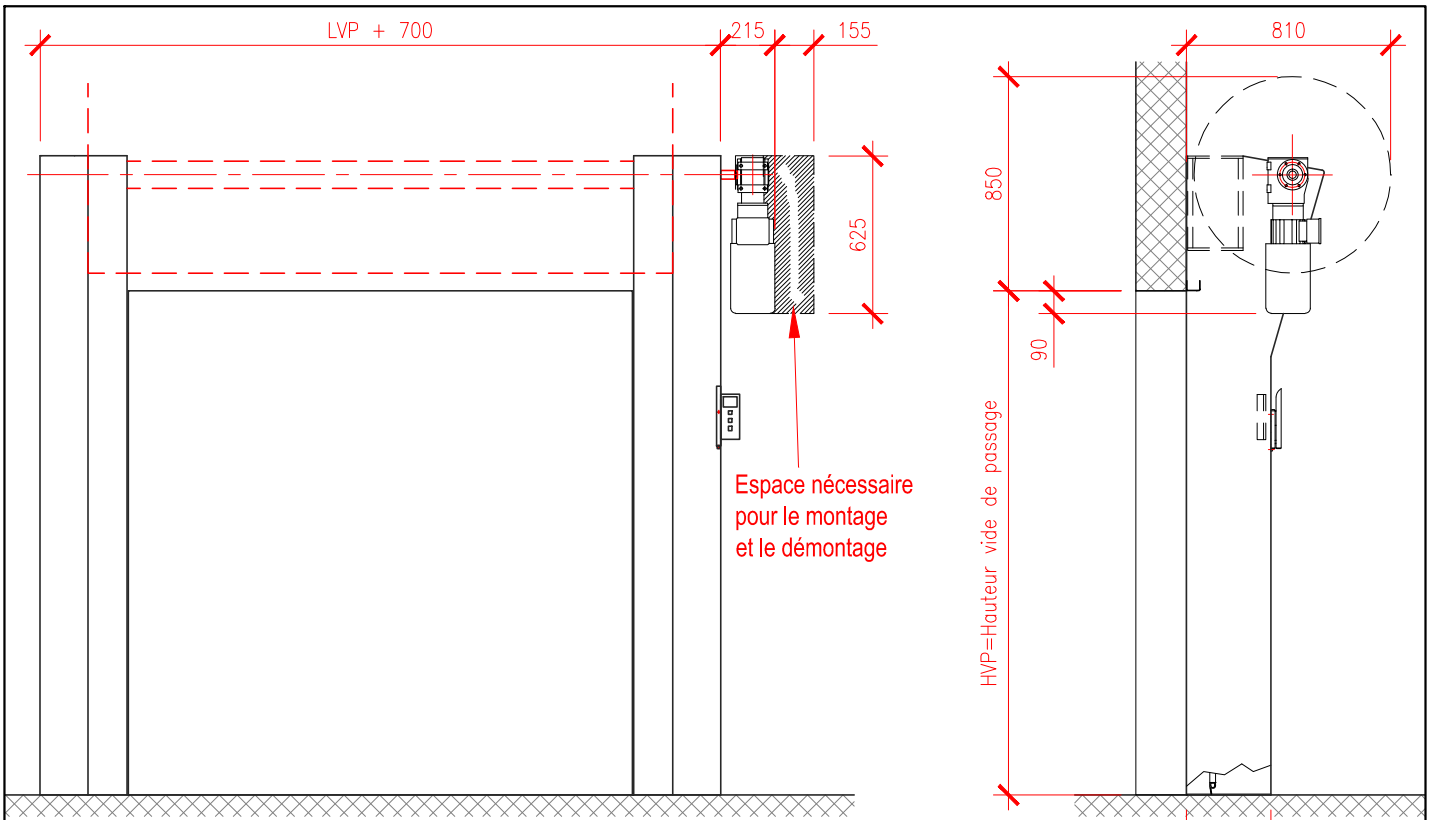

HVP	X
< ou = 3250	700
> 3250	725

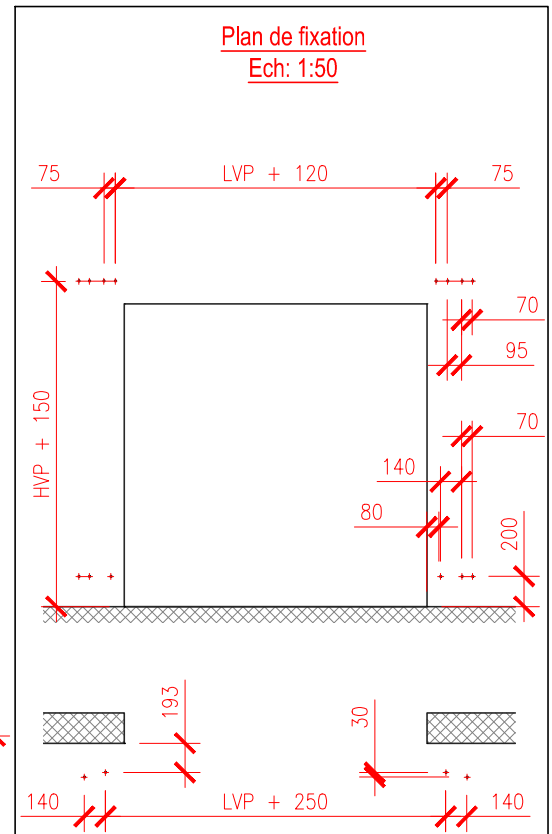

**⚠** Largeur vide de passage max 5000 mm  
Hauteur vide de passage max 5000 mm

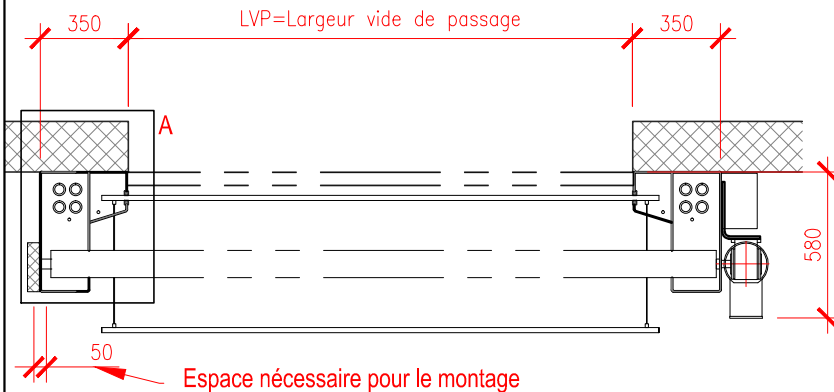




Schéma d'implantation

N°: 00-01-18-SI007-F Date: 16.11.2010 Ech: 1:30



Désignation: Plan d'encombrement sans cache

Type d'installation: Porte rapide à enroulement, type RS-3000 ISO

RIEDER Systems SA - Route du Verney 13 - 1070 Puidoux - Tel. 0848 848 650 - Fax 0848 848 651  
www.riedersystems.ch - info@riedersystems.ch

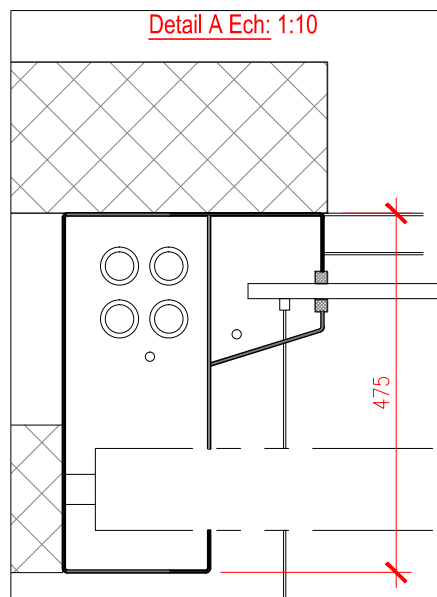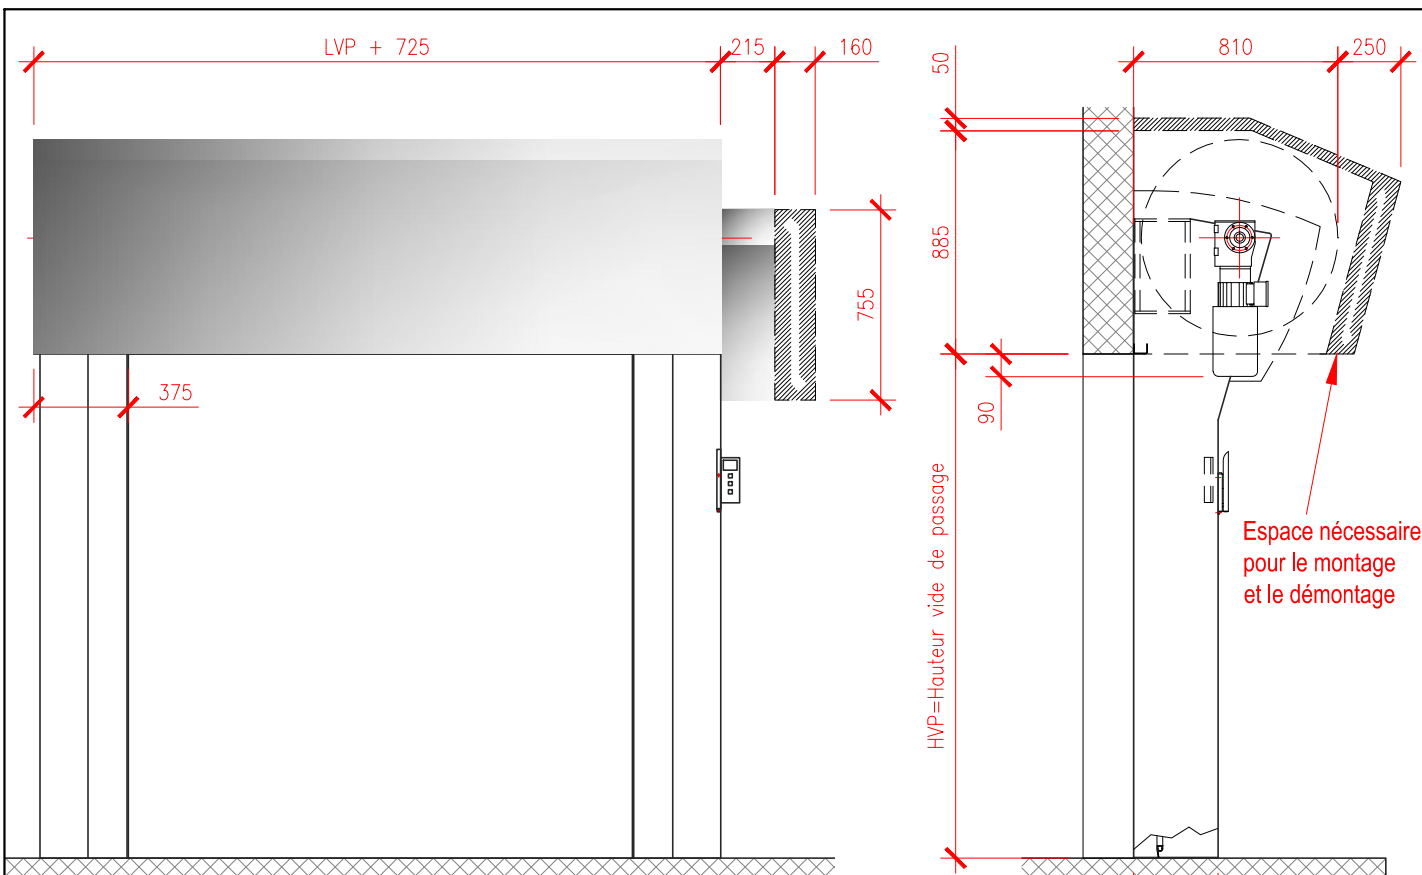

HVP	X
< ou = 3250	700
> 3250	725

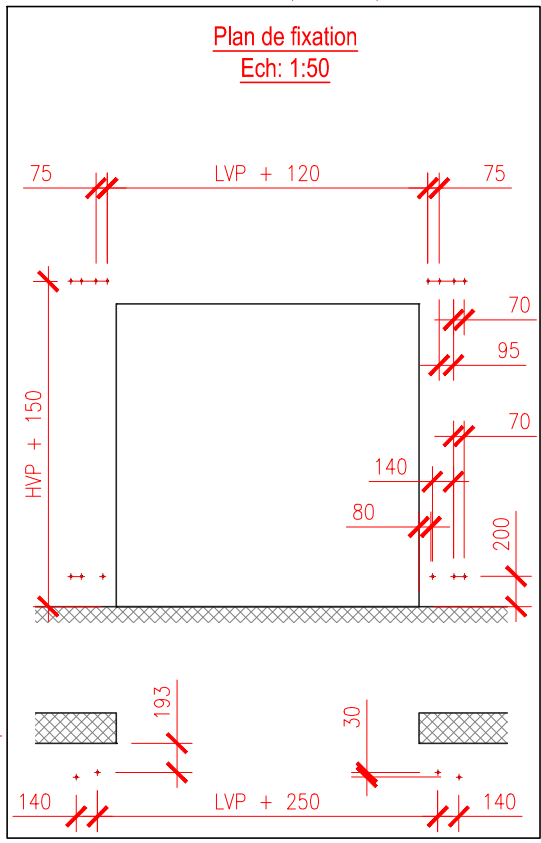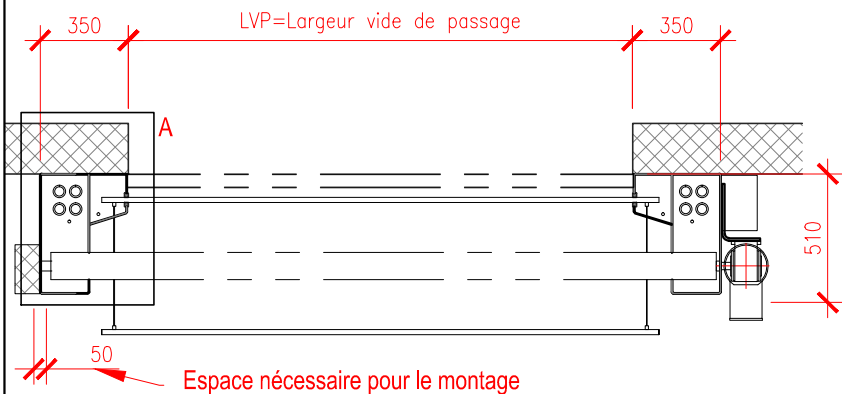

**⚠ Largeur vide de passage max 5000 mm  
Hauteur vide de passage max 5000 mm**



<b>Schéma d'implantation</b>		N°: 00-01-18-SI008-F	Date: 16.11.2010	Ech: 1:30
Désignation:	Plan d'encombrement avec cache			
Type d'installation:	Porte rapide à enroulement, type RS-3000 ISO			
RIEDER Systems SA - Route du Verney 13 - 1070 Puidoux - Tel. 0848 848 650 - Fax 0848 848 651 www.riedersystems.ch - info@riedersystems.ch				